




OPERE PROVVISORIALI

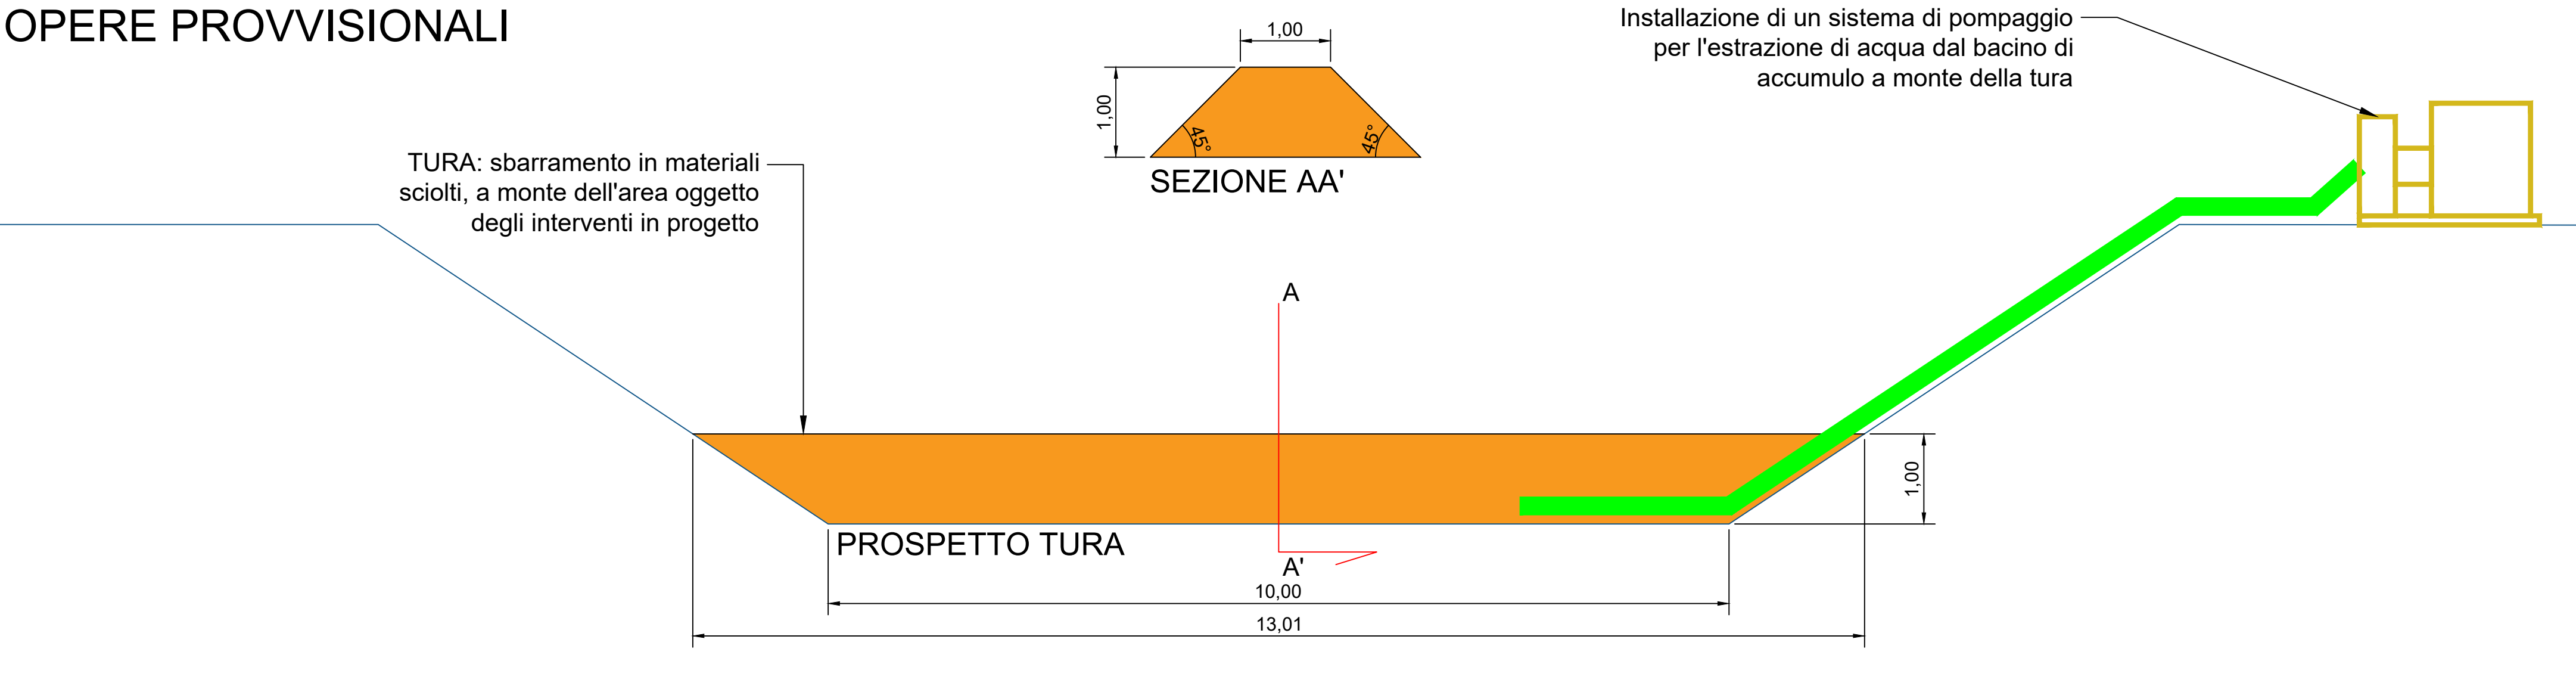

EVENTUALE SISTEMA DI POMPAGGIO SECONDARIO DAL CONTROFOSSO IN ALVEO, A VALLE DEL TRATTO OGGETTO DEGLI INTERVENTI IN PROGETTO, PER IL RISPETTO DEL DMV

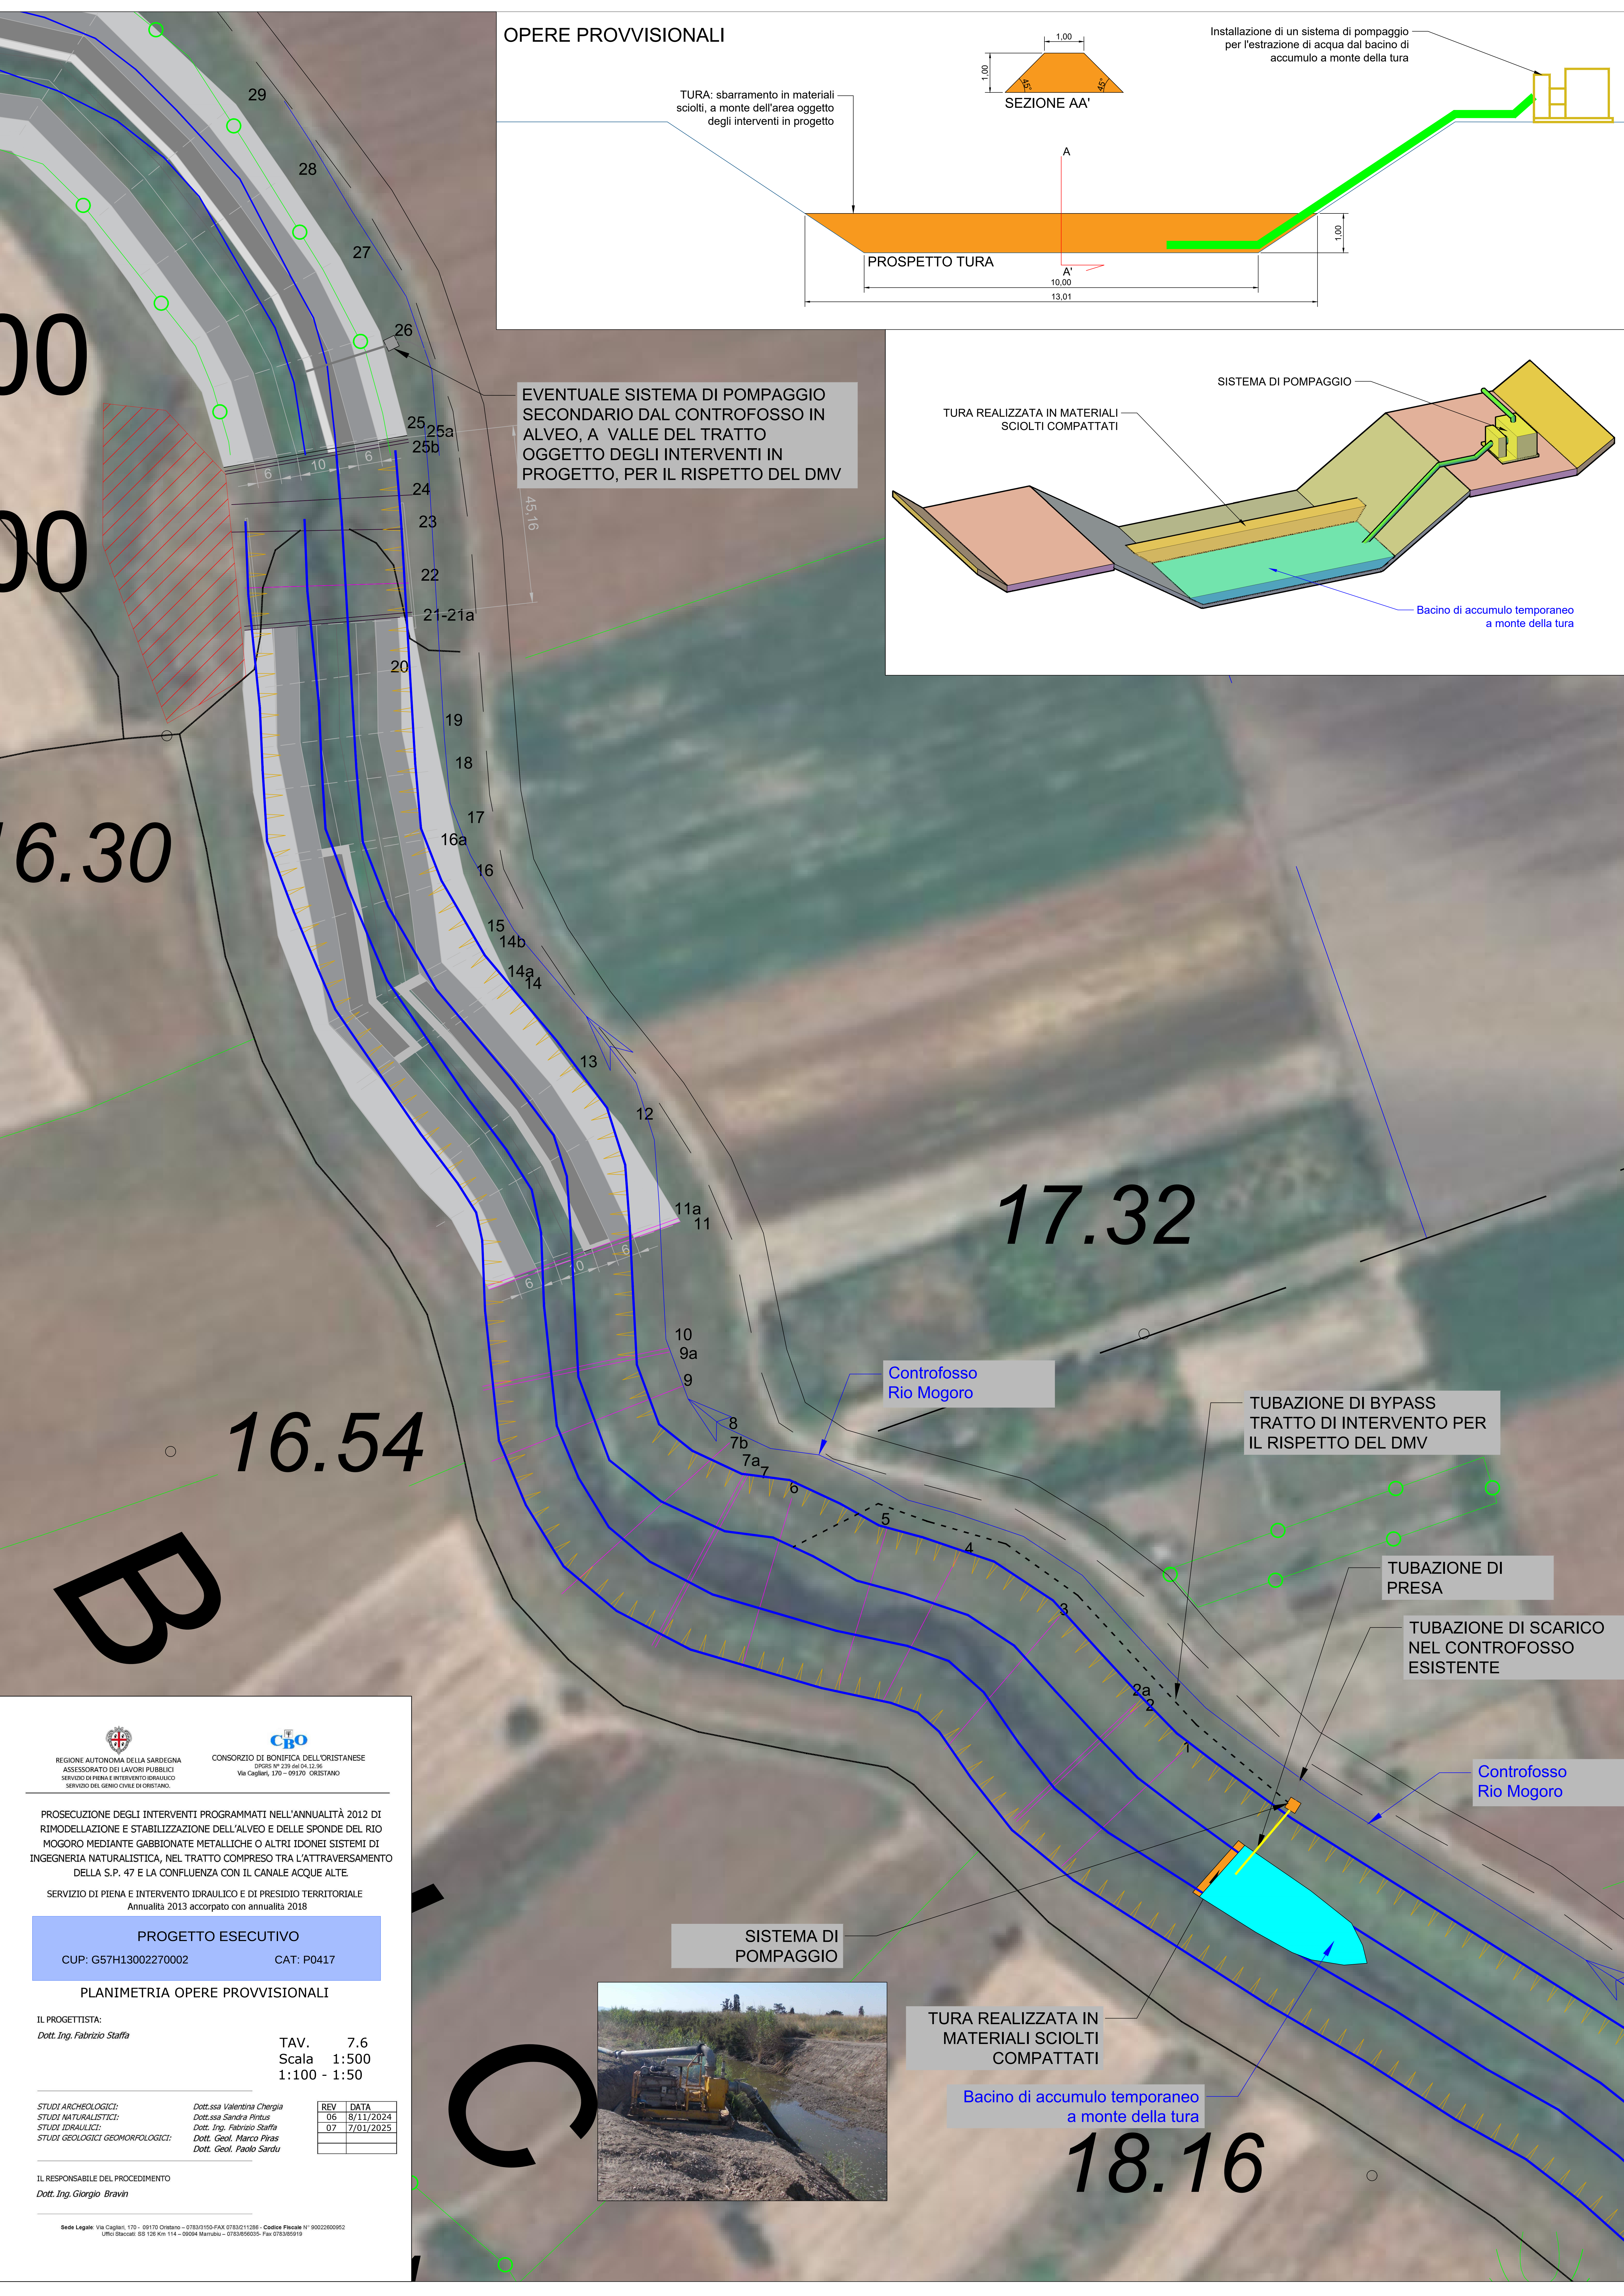

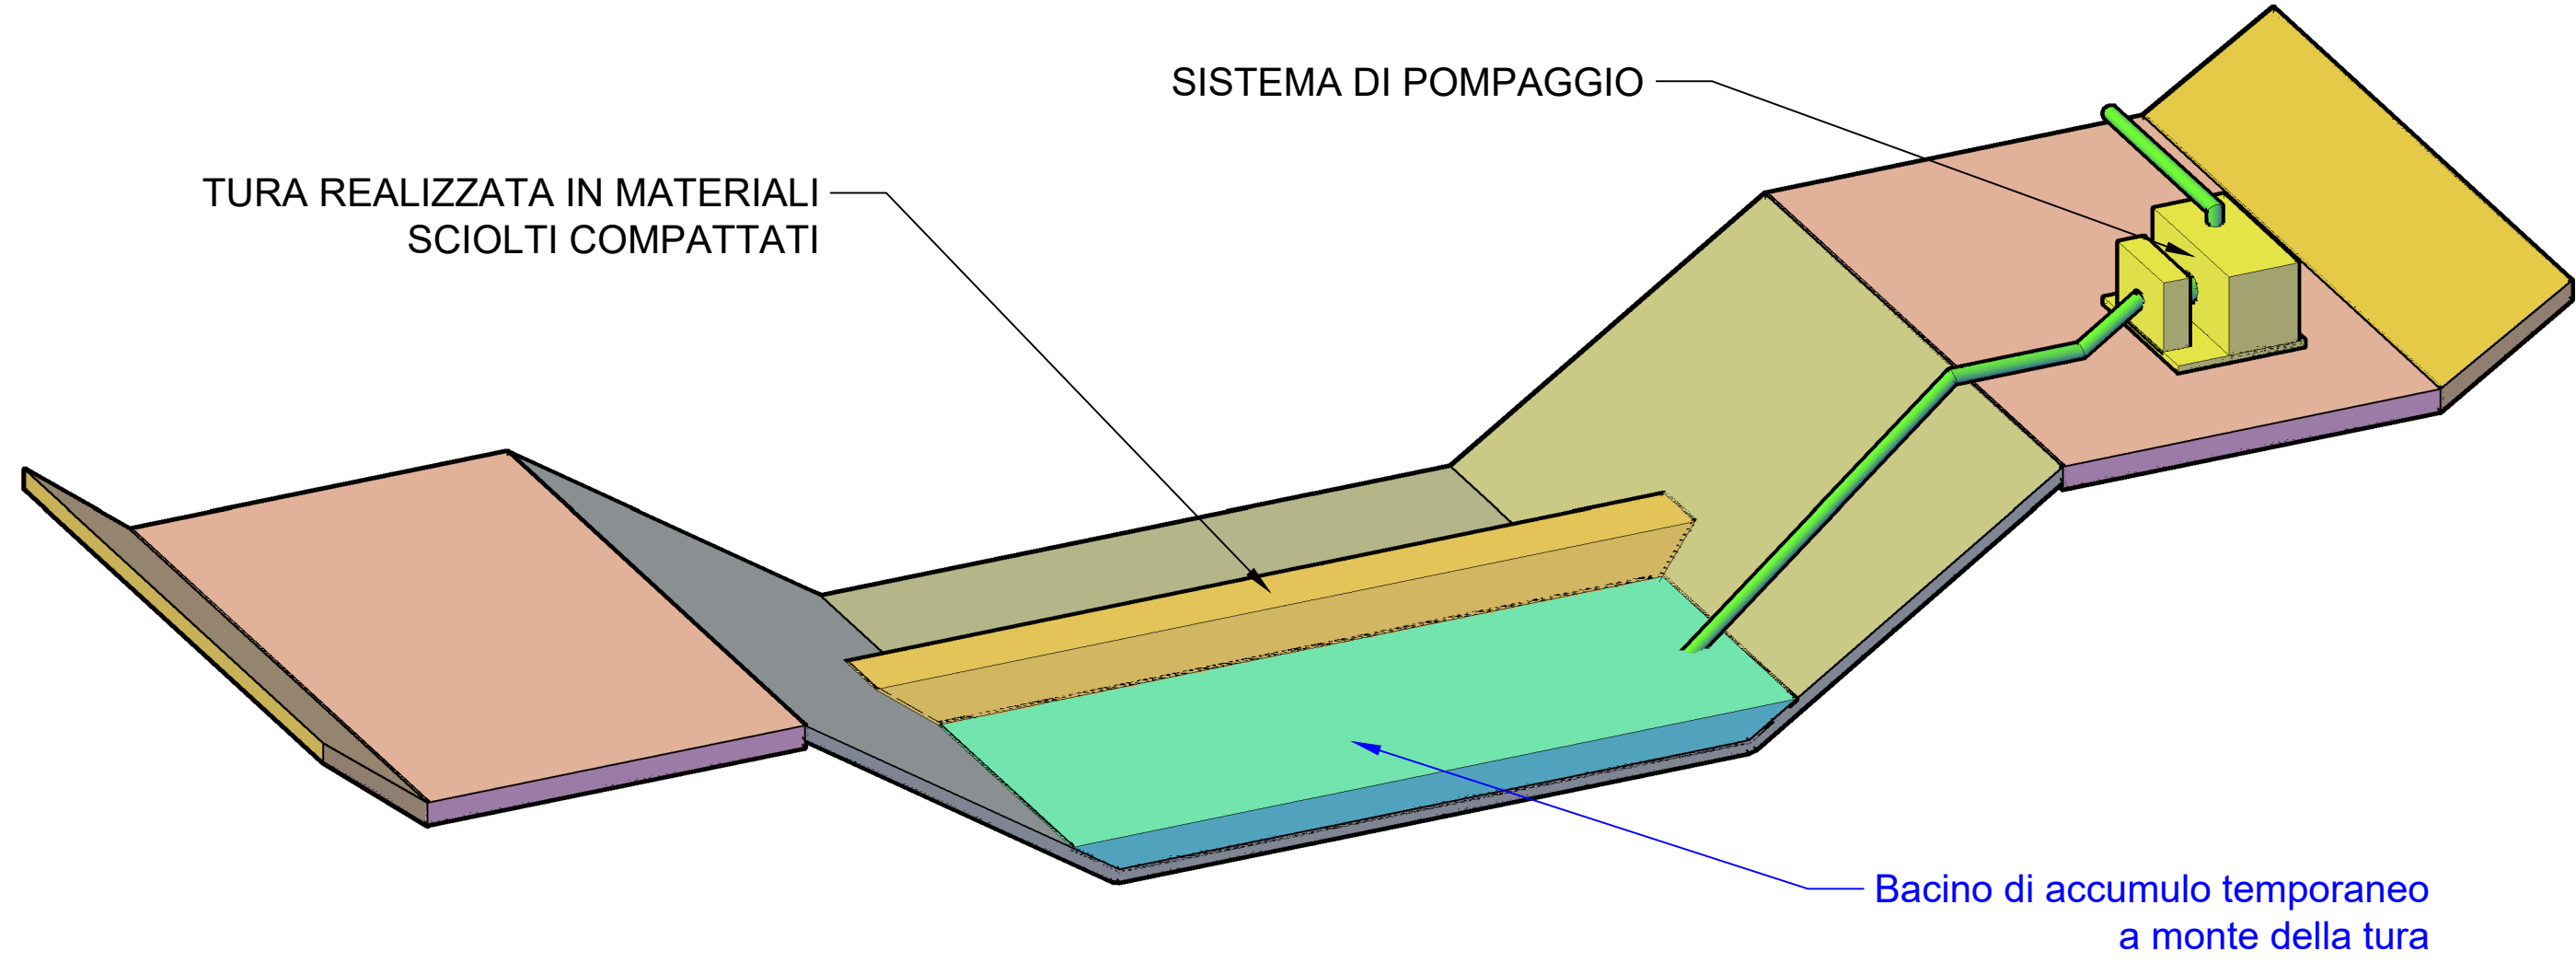

REGIONE AUTONOMA DELLA SARDEGNA  
ASSESSORATO DEI LAVORI PUBBLICI  
SERVIZIO DI PIENA E INTERVENTO IDRAULICO  
SERVIZIO DEL GENIO CIVILE DI ORISTANO



CONSORZIO DI BONIFICA DELL'ORISTANESE  
DIPRES N° 239 del 04.12.96  
Via Cagliari, 170 - 09170 ORISTANO

PROSECUZIONE DEGLI INTERVENTI PROGRAMMATI NELL'ANNUALITÀ 2012 DI RIMODELLAZIONE E STABILIZZAZIONE DELL'ALVEO E DELLE SPONDE DEL RIO MOGORO MEDIANTE GABBIONATE METALLICHE O ALTRI IDONEI SISTEMI DI INGEGNERIA NATURALISTICA, NEL TRATTO COMPRESO TRA L'ATTRAVERSAMENTO DELLA S.P. 47 E LA CONFLUENZA CON IL CANALE ACQUE ALTE.

SERVIZIO DI PIENA E INTERVENTO IDRAULICO E DI PRESIDIO TERRITORIALE  
Annualità 2013 accorpato con annualità 2018

PROGETTO ESECUTIVO

CUP: G57H13002270002      CAT: P0417

PLANIMETRIA OPERE PROVVISORIALI

IL PROGETTISTA:  
Dott. Ing. Fabrizio Staffa

TAV. 7.6  
Scala 1:500  
1:100 - 1:50

STUDI ARCHEOLOGICI:  
Dott.ssa Valentina Chergia

STUDI NATURALISTICI:  
Dott.ssa Sandra Pintus

STUDI IDRAULICI:  
Dott. Ing. Fabrizio Staffa

STUDI GEOLOGICI GEOMORFOLOGICI:  
Dott. Geol. Marco Piras  
Dott. Geol. Paolo Sardu

| REV | DATA      |
|-----|-----------|
| 06  | 8/11/2024 |
| 07  | 7/01/2025 |
|     |           |
|     |           |

IL RESPONSABILE DEL PROCEDIMENTO  
Dott. Ing. Giorgio Bravin

Sede Legale: Via Cagliari, 170 - 09170 Oristano - 0783/2150-FAX 0783/211286 - Codice Fiscale N° 90022600952  
Uffici Staccati: SS 126 Km 114 - 09094 Marmuri - 0783/856035- Fax 0783/892919