

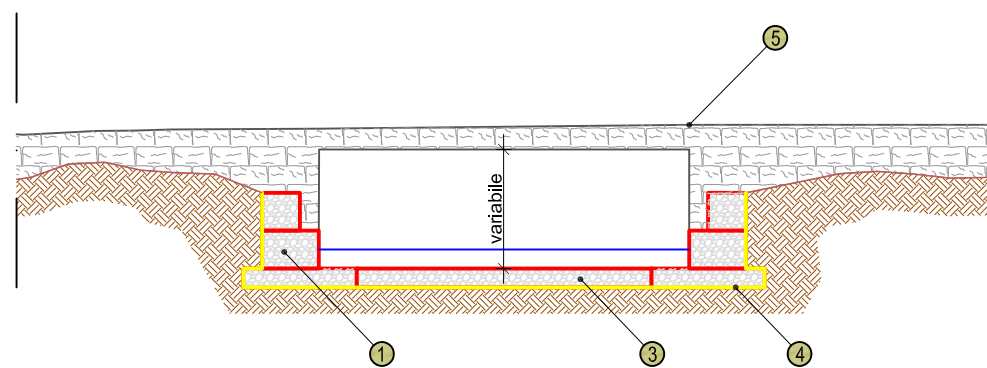



SEZIONE A-A

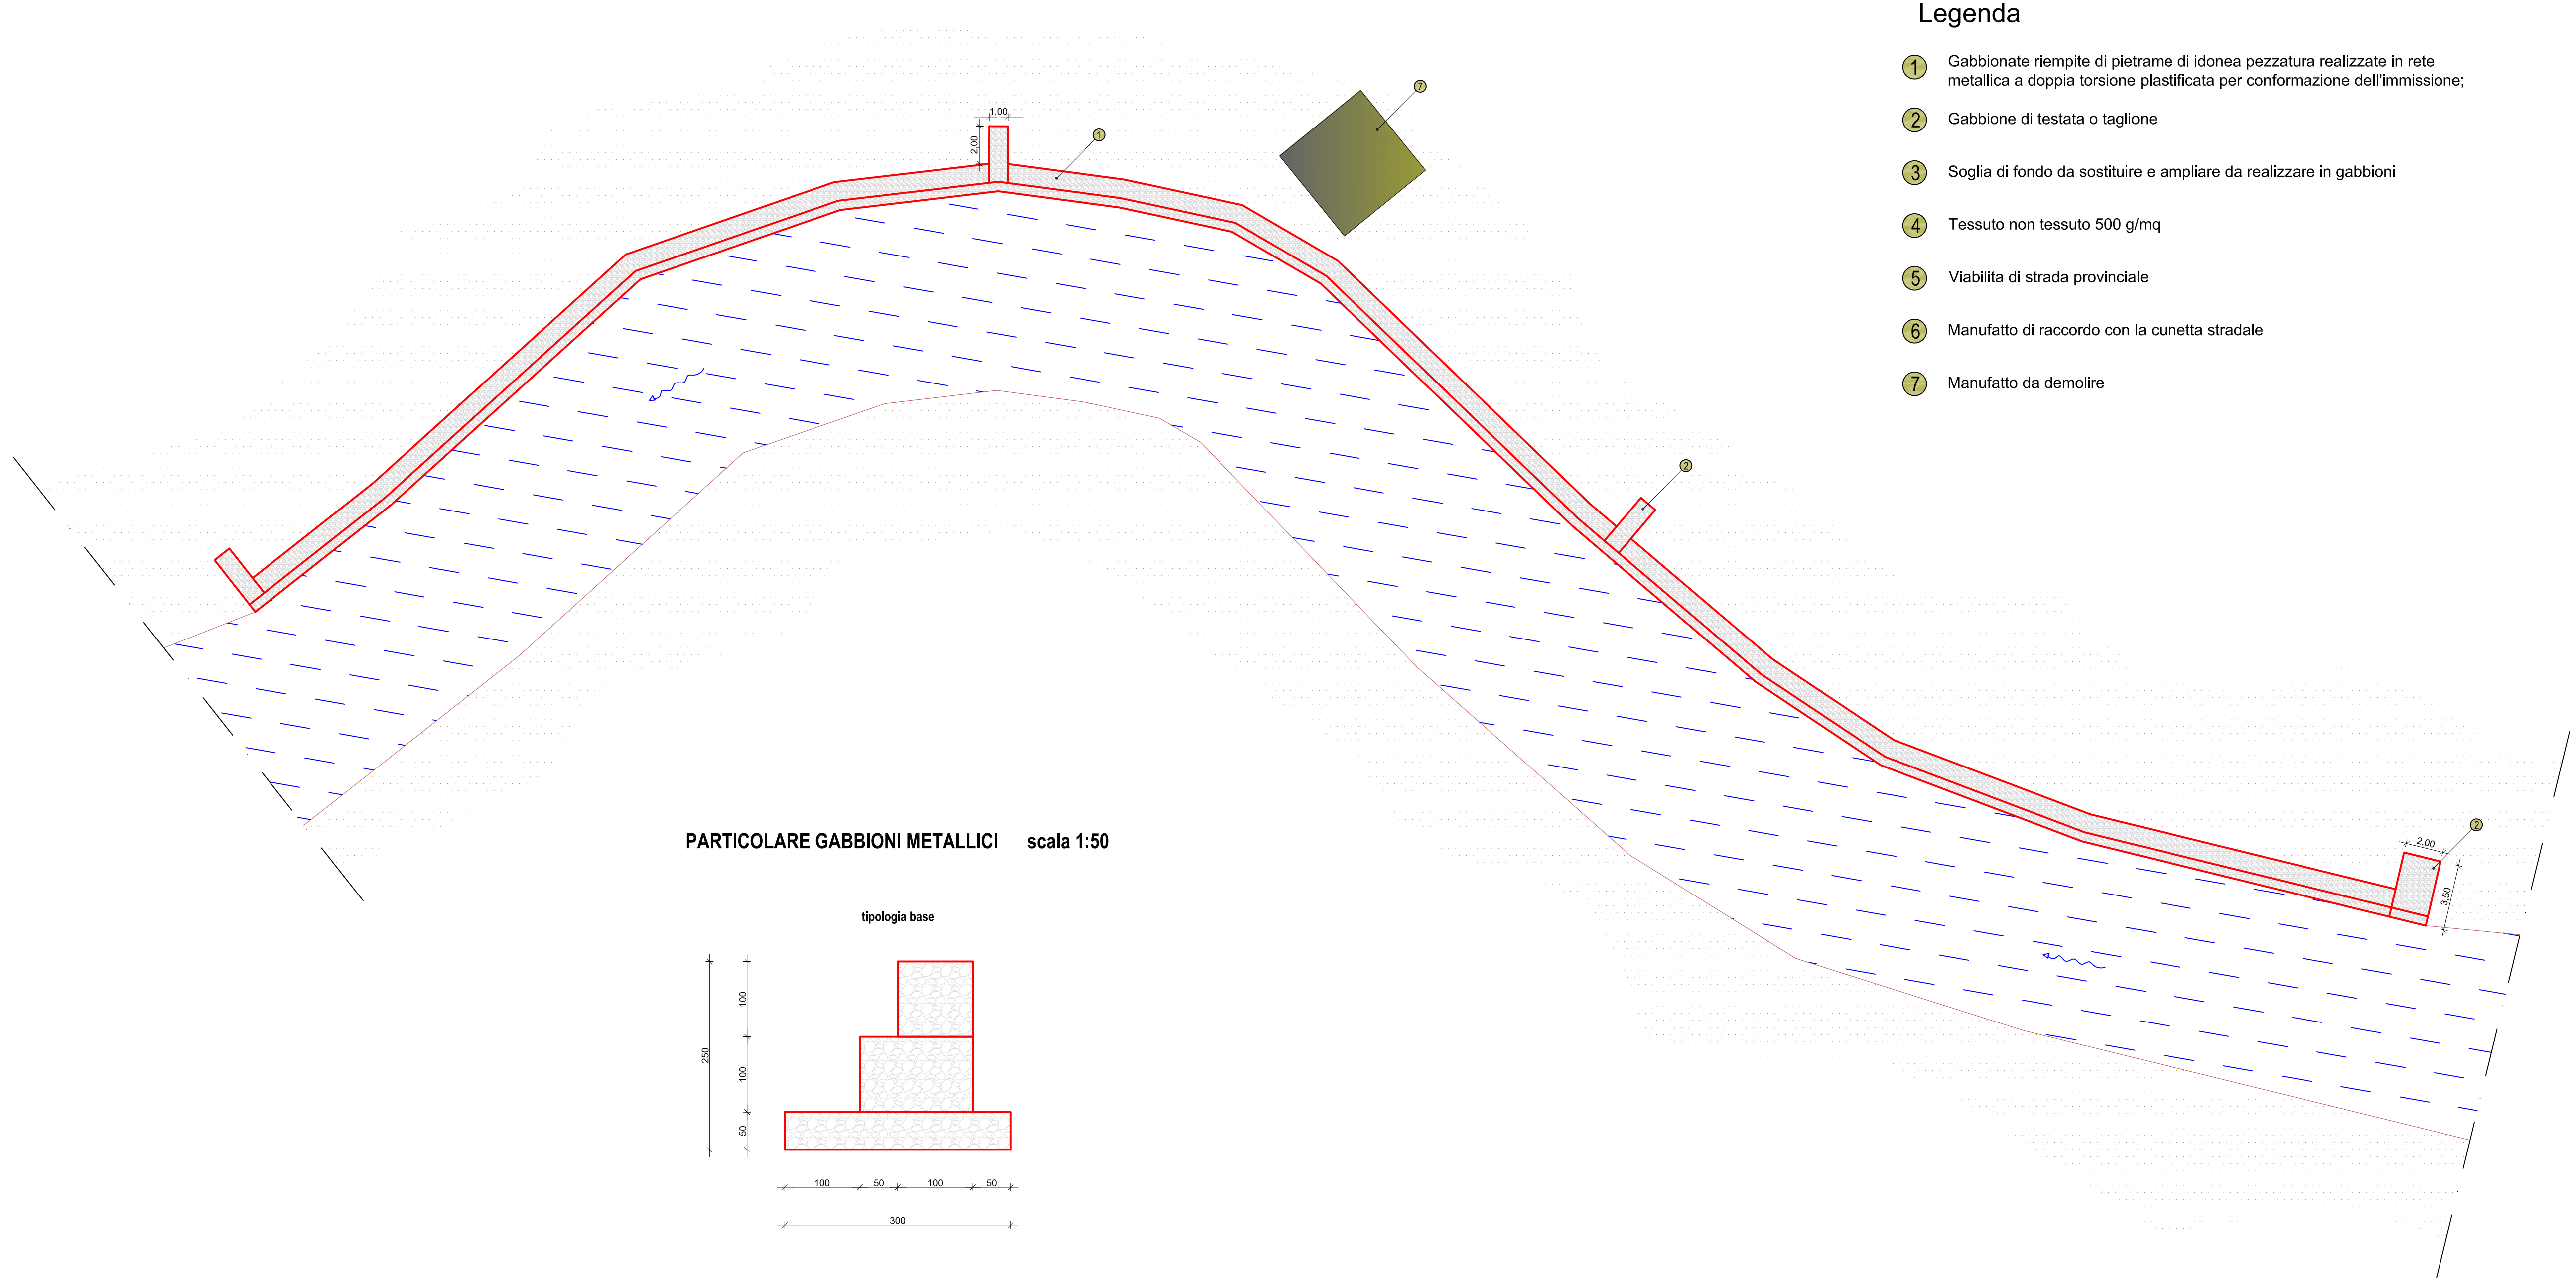

SEZIONE B-B

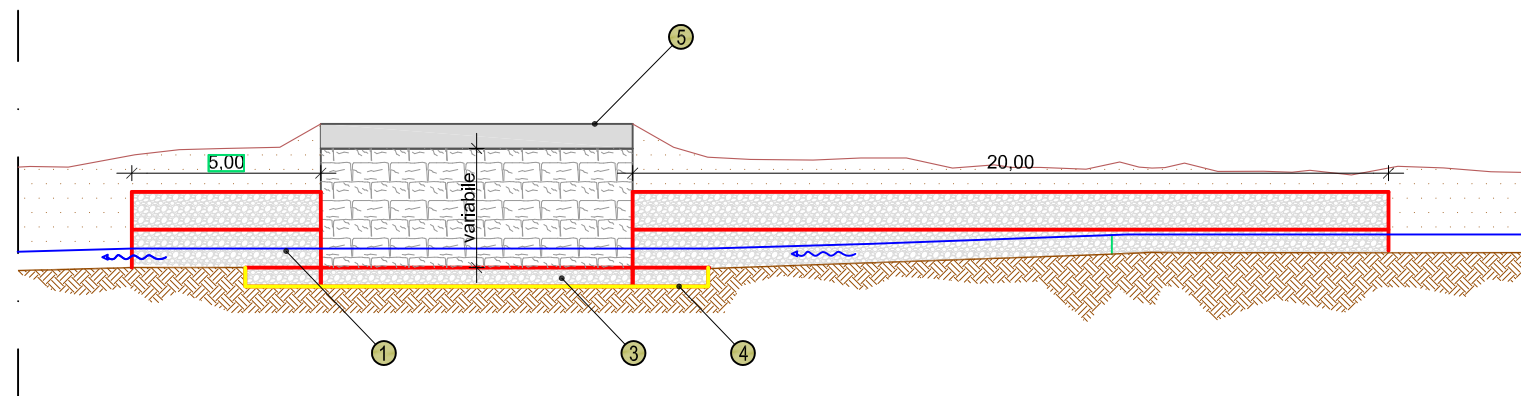

PARTICOLARE GABBIONI METALLICI scala 1:50

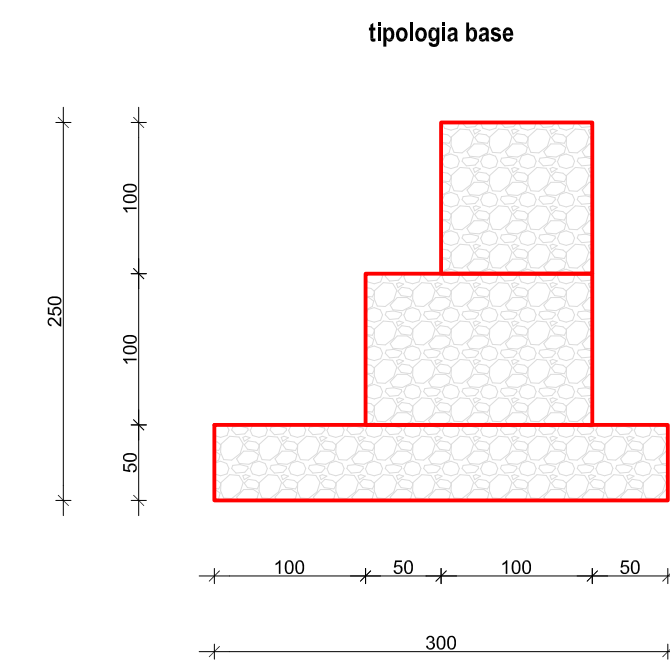

DESCRIZIONE
Gabbioni in rete metallica a doppia torsione a maglia esagonale con 8x10, rivestita in materiale plastico; riempimento di pietrame non gelivo né fidele di pezzatura minima 150 mm

Legenda

- 1 Gabbionate riempite di pietrame di idonea pezzatura realizzate in rete metallica a doppia torsione plastificata per conformazione dell'immissione;
- 2 Gabbione di testata o taglione
- 3 Soglia di fondo da sostituire e ampliare da realizzare in gabbioni
- 4 Tessuto non tessuto 500 g/mq
- 5 Viabilità di strada provinciale
- 6 Manufatto di raccordo con la cunetta stradale
- 7 Manufatto da demolire

SISTEMAZIONE RIO MULINO DE JOSSO - MILIS

CUP: 484H17000990002 - CAT: P1017

PROGETTO DEFINITIVO

Il Committente
CONSORZIO DI BONIFICA DELL'ORISTANESE

Il Responsabile del procedimento
ing. Roberto SANNA

Elab.

4

Particolari costruttivi dell'intervento

scale varie

R.T.P. CUCCU-FRAU - v. dei Muratori n. 5, 09170 - ORISTANO

Il capogruppo
ing. Simone CUCCU

data - 20/10/2018

revisione